


СОГЛАСОВАНО:

Взам.инв.Н

Подпись и дата.

Инв.Н подл.

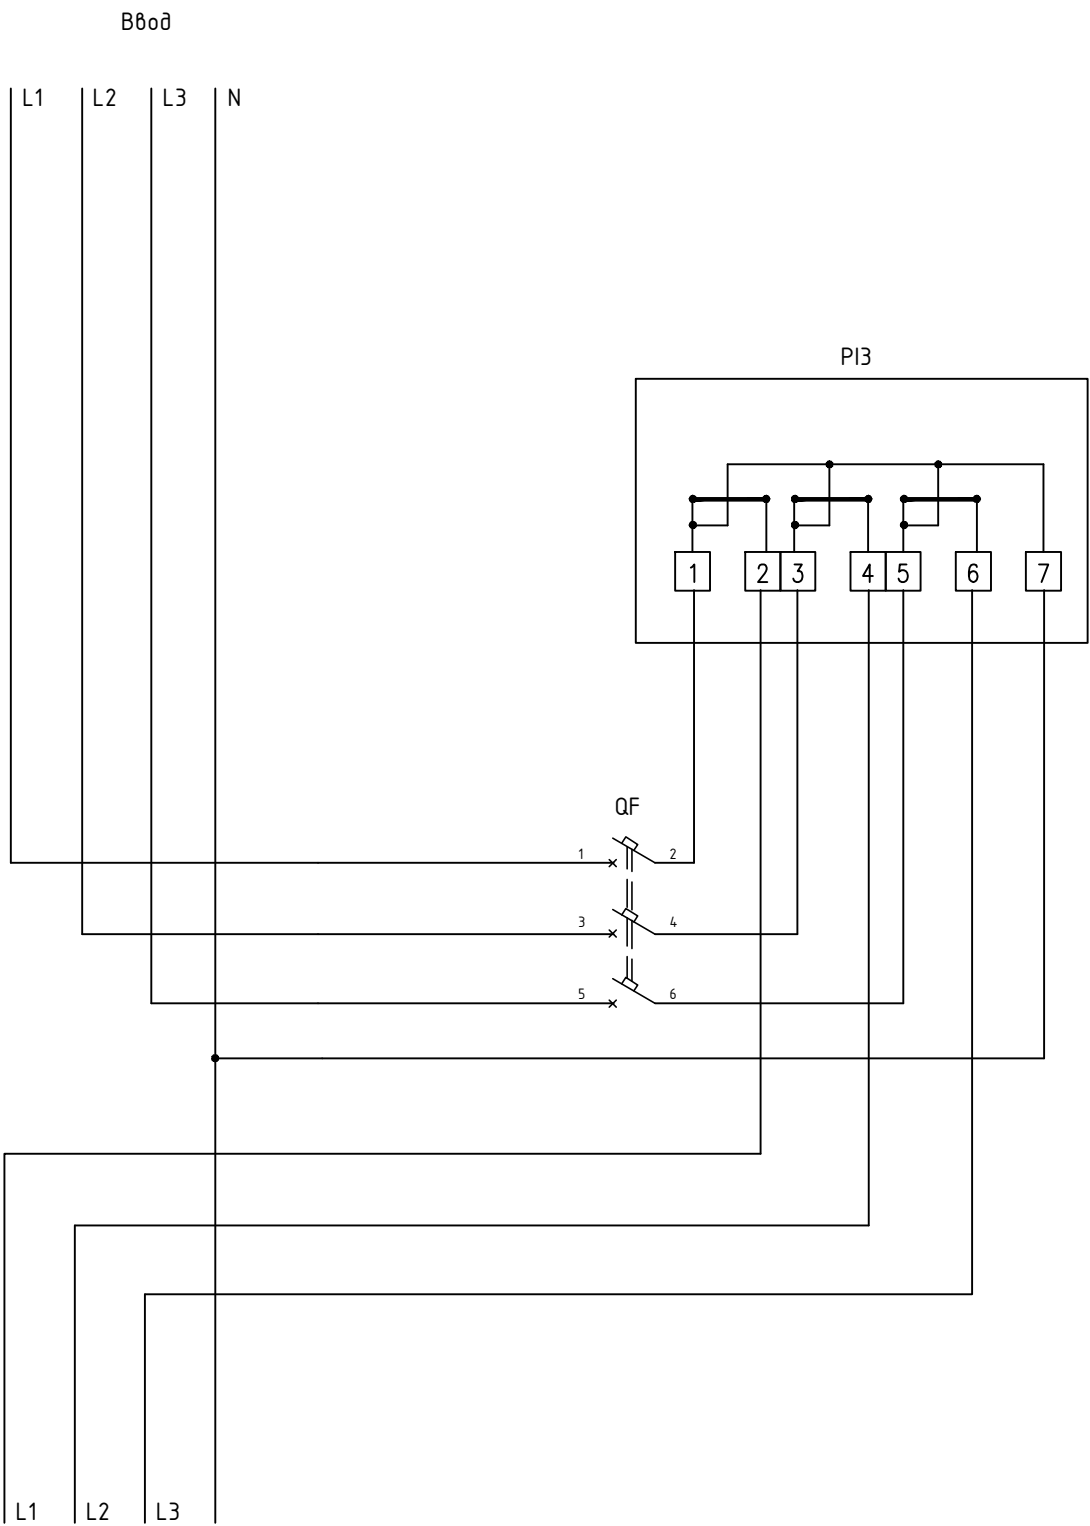

Изм.	Кол.уч.	Лист	Ндок.	Подпись	Дата				
							Стадия	Лист	Листов
ГИП					05.16		Р	4	
Разраб.					05.16	Подключения счётчика непосредственного включения. Схема электрическая принципиальная.			

Поз.	Обозначение	Наименование	Кол	Примеч.
1	PIЗ	Счетчик эл. энергии трехфазный STAR 302/1		
		С4-5(60)Э	1	
2	QF	Авт. выкл. ВА 47-60 ЗР 50А 6 кА х-ка С IEK	1	